

## Detall coberta plana transitable

### E 1:20

Marès de "Ca's Busso" de 1<sup>a</sup> qualitat (paviment flotant sense amorterar).

Làmina impermeable cautzú EPDM + geotètil

Tauell OSB tipus III

Rastrell de fusta 5x10 cm.


Aillament pòsidaonia oceànica seca  
granel d=185kg/m<sup>3</sup> (compactat in situ)

Formigó cel·lular de pendents HC-250 kg/m<sup>3</sup>

Làmina impermeable transpirable polietilé  
tipus rivega USB


Tauell OSB tipus III

Bigues de fusta laminada GL24

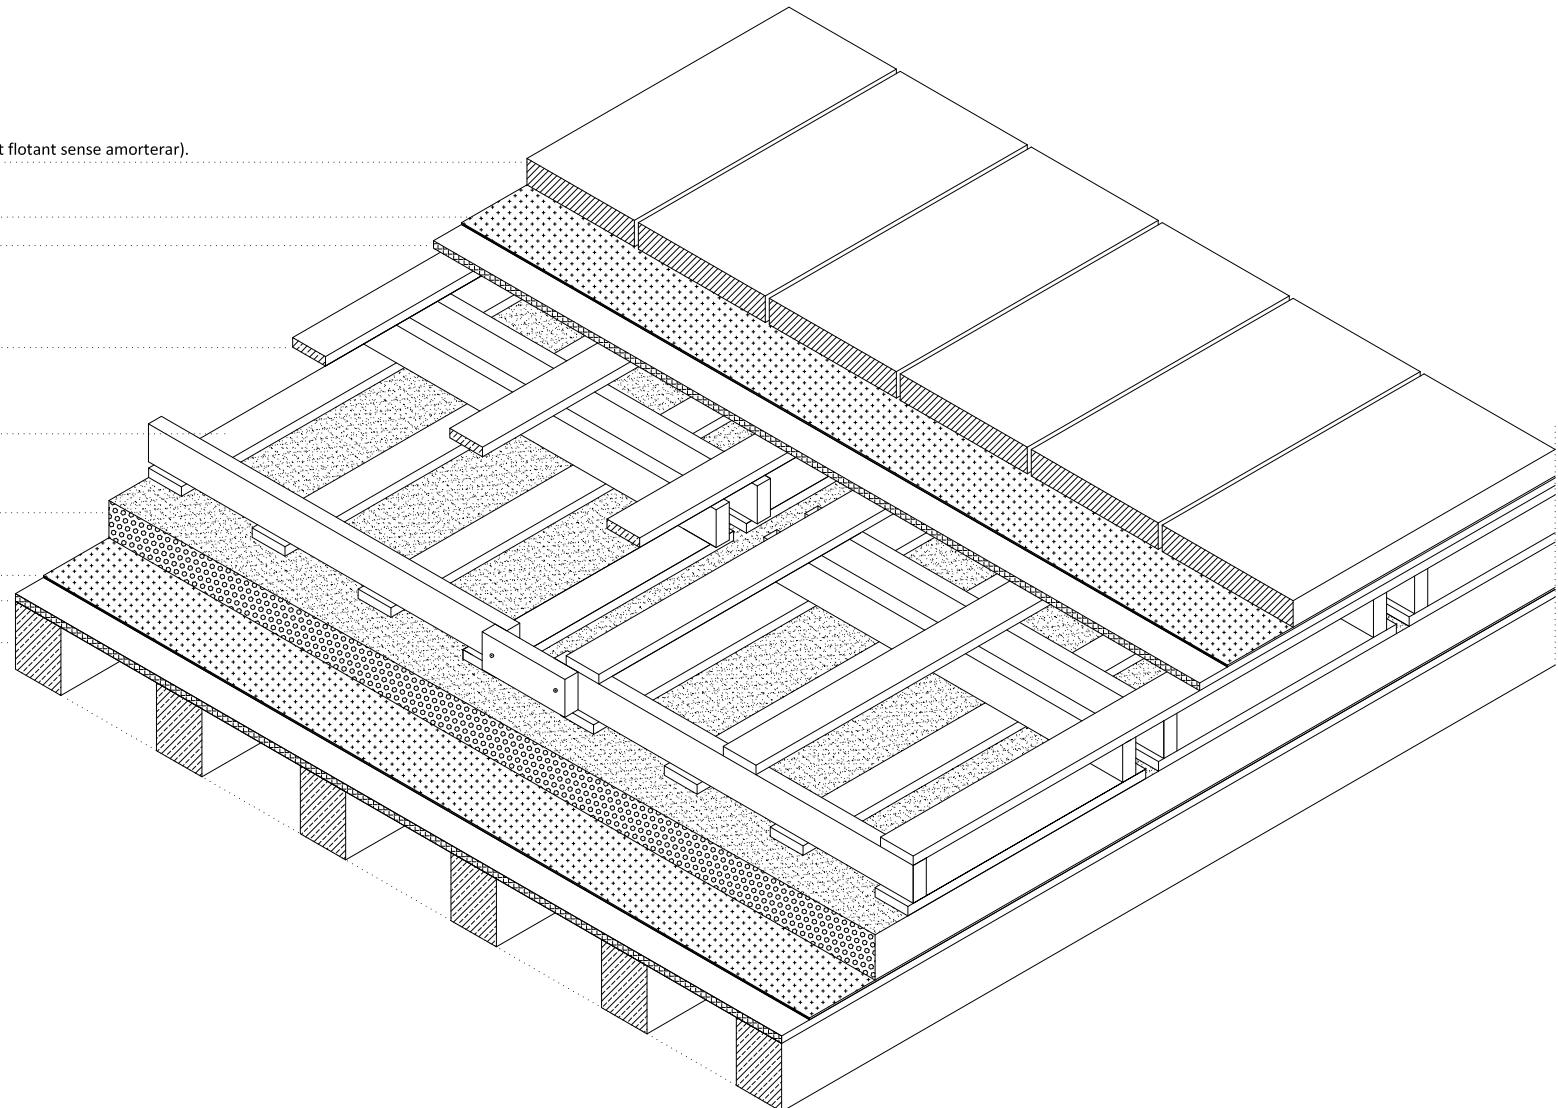


## Detall coberta plana no transitable

E 1:20

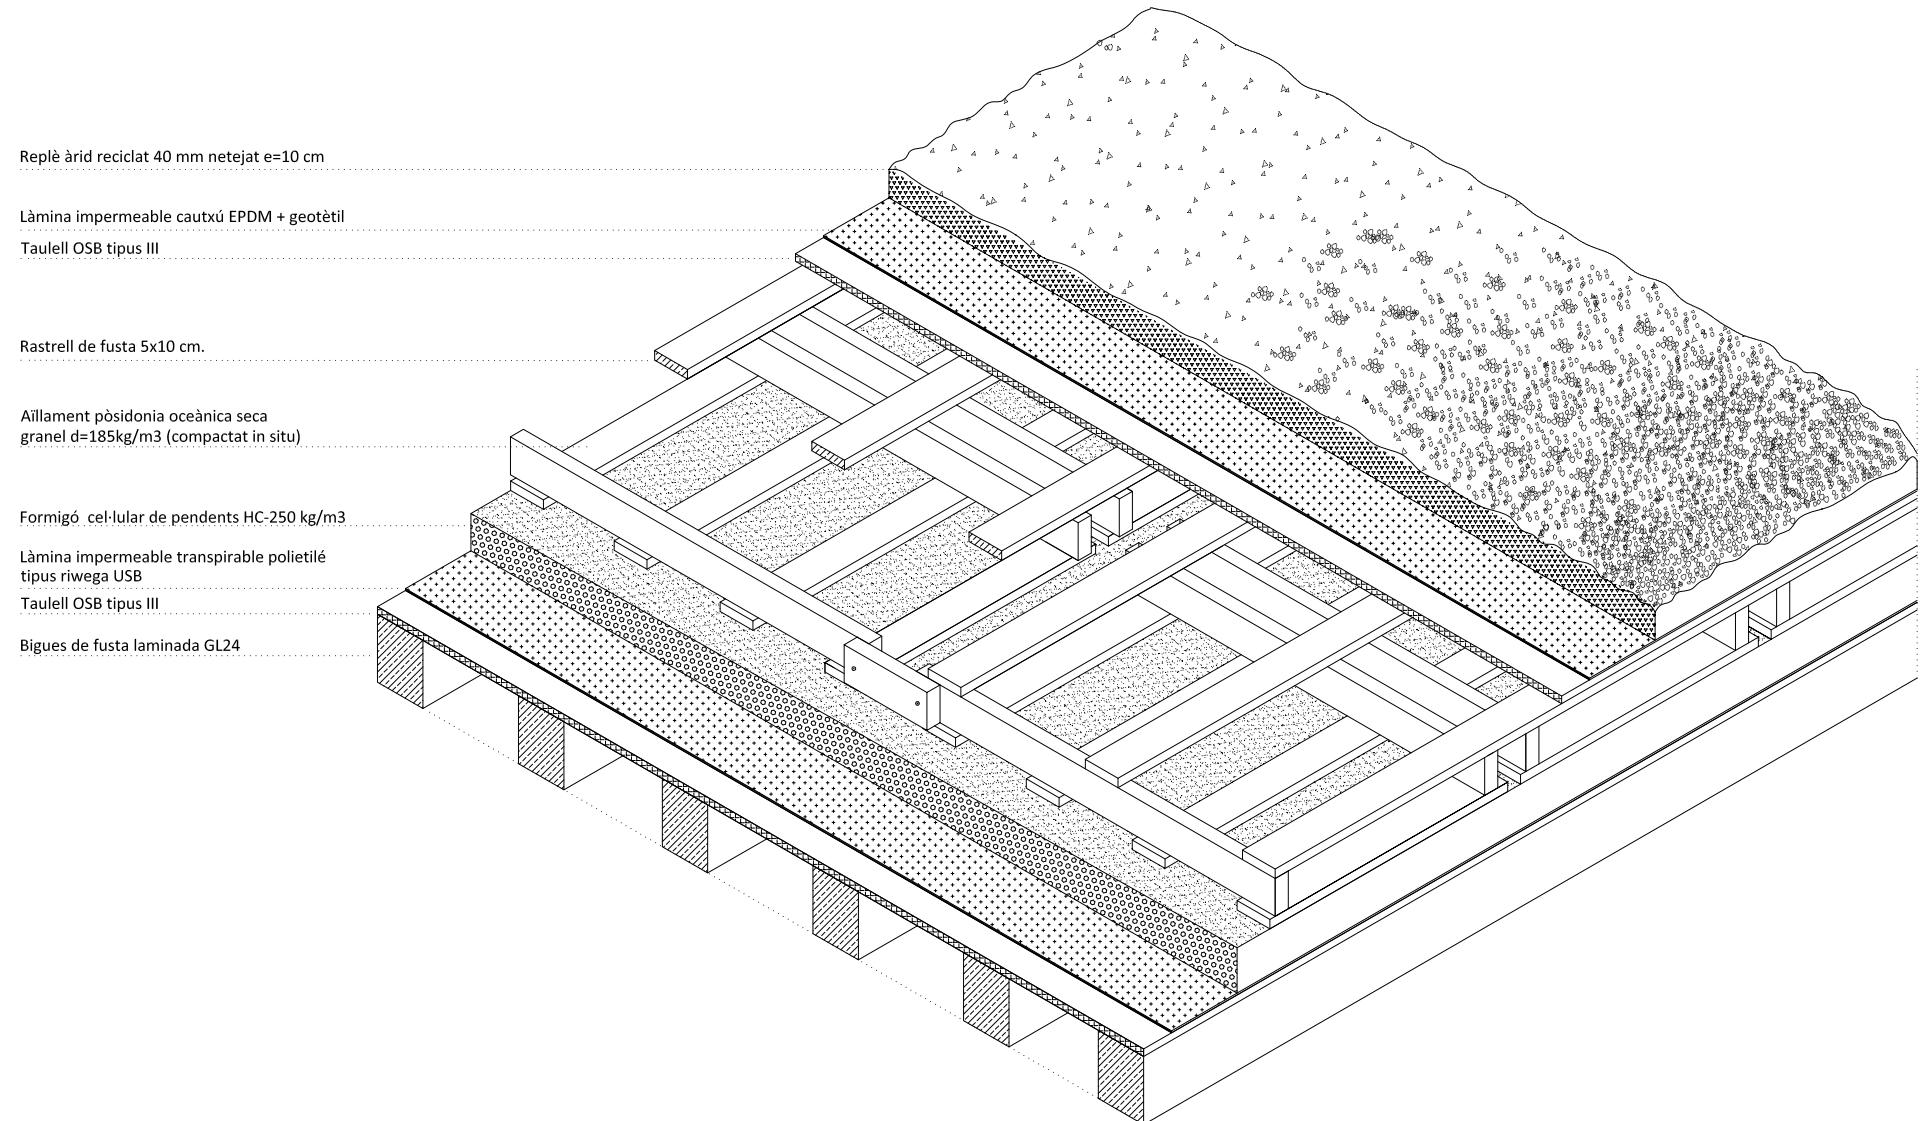

## Detall coberta inclinada amb palets /sense palets (ciutat) E 1:20

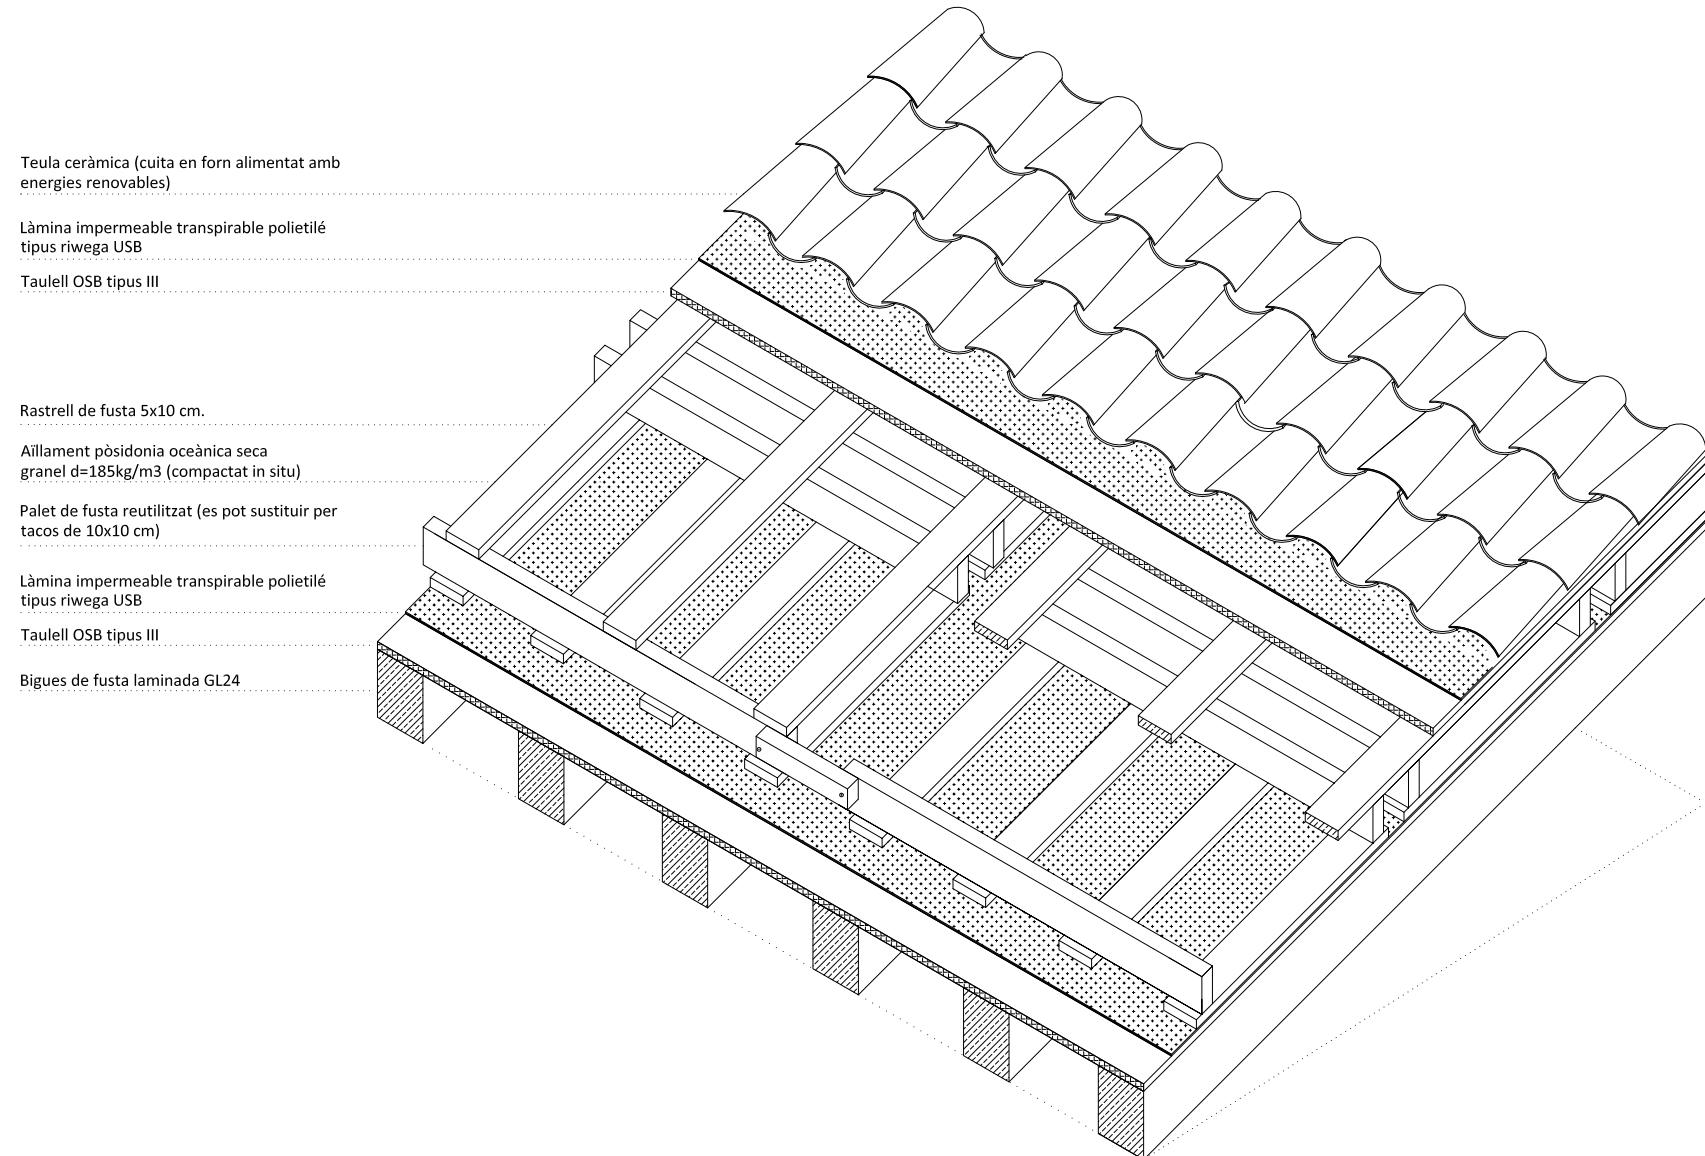

## Detall coberta inclinada amb palet / sense palets (foravila) E 1:20

Teula ceràmica (cuita en forn alimentat amb energies renovables)

Enfoscat de calç amb fibres ( NHL o CL) armat amb fibres e=2cm

Làmina impermeable transpirable polietilè tipus riwega USB

Taulell OSB tipus III

Rastrell de fusta 5x10 cm.

Aïllament pòsidaonia oceànica seca  
granel d=185kg/m3 (compactat in situ)

Palet de fusta reutilitzat (es pot sustituir per tacos de 10x10 cm)

Làmina impermeable transpirable polietilè  
tipus riwega USB

Taulell OSB tipus III

Bigues de fusta laminada GL24

